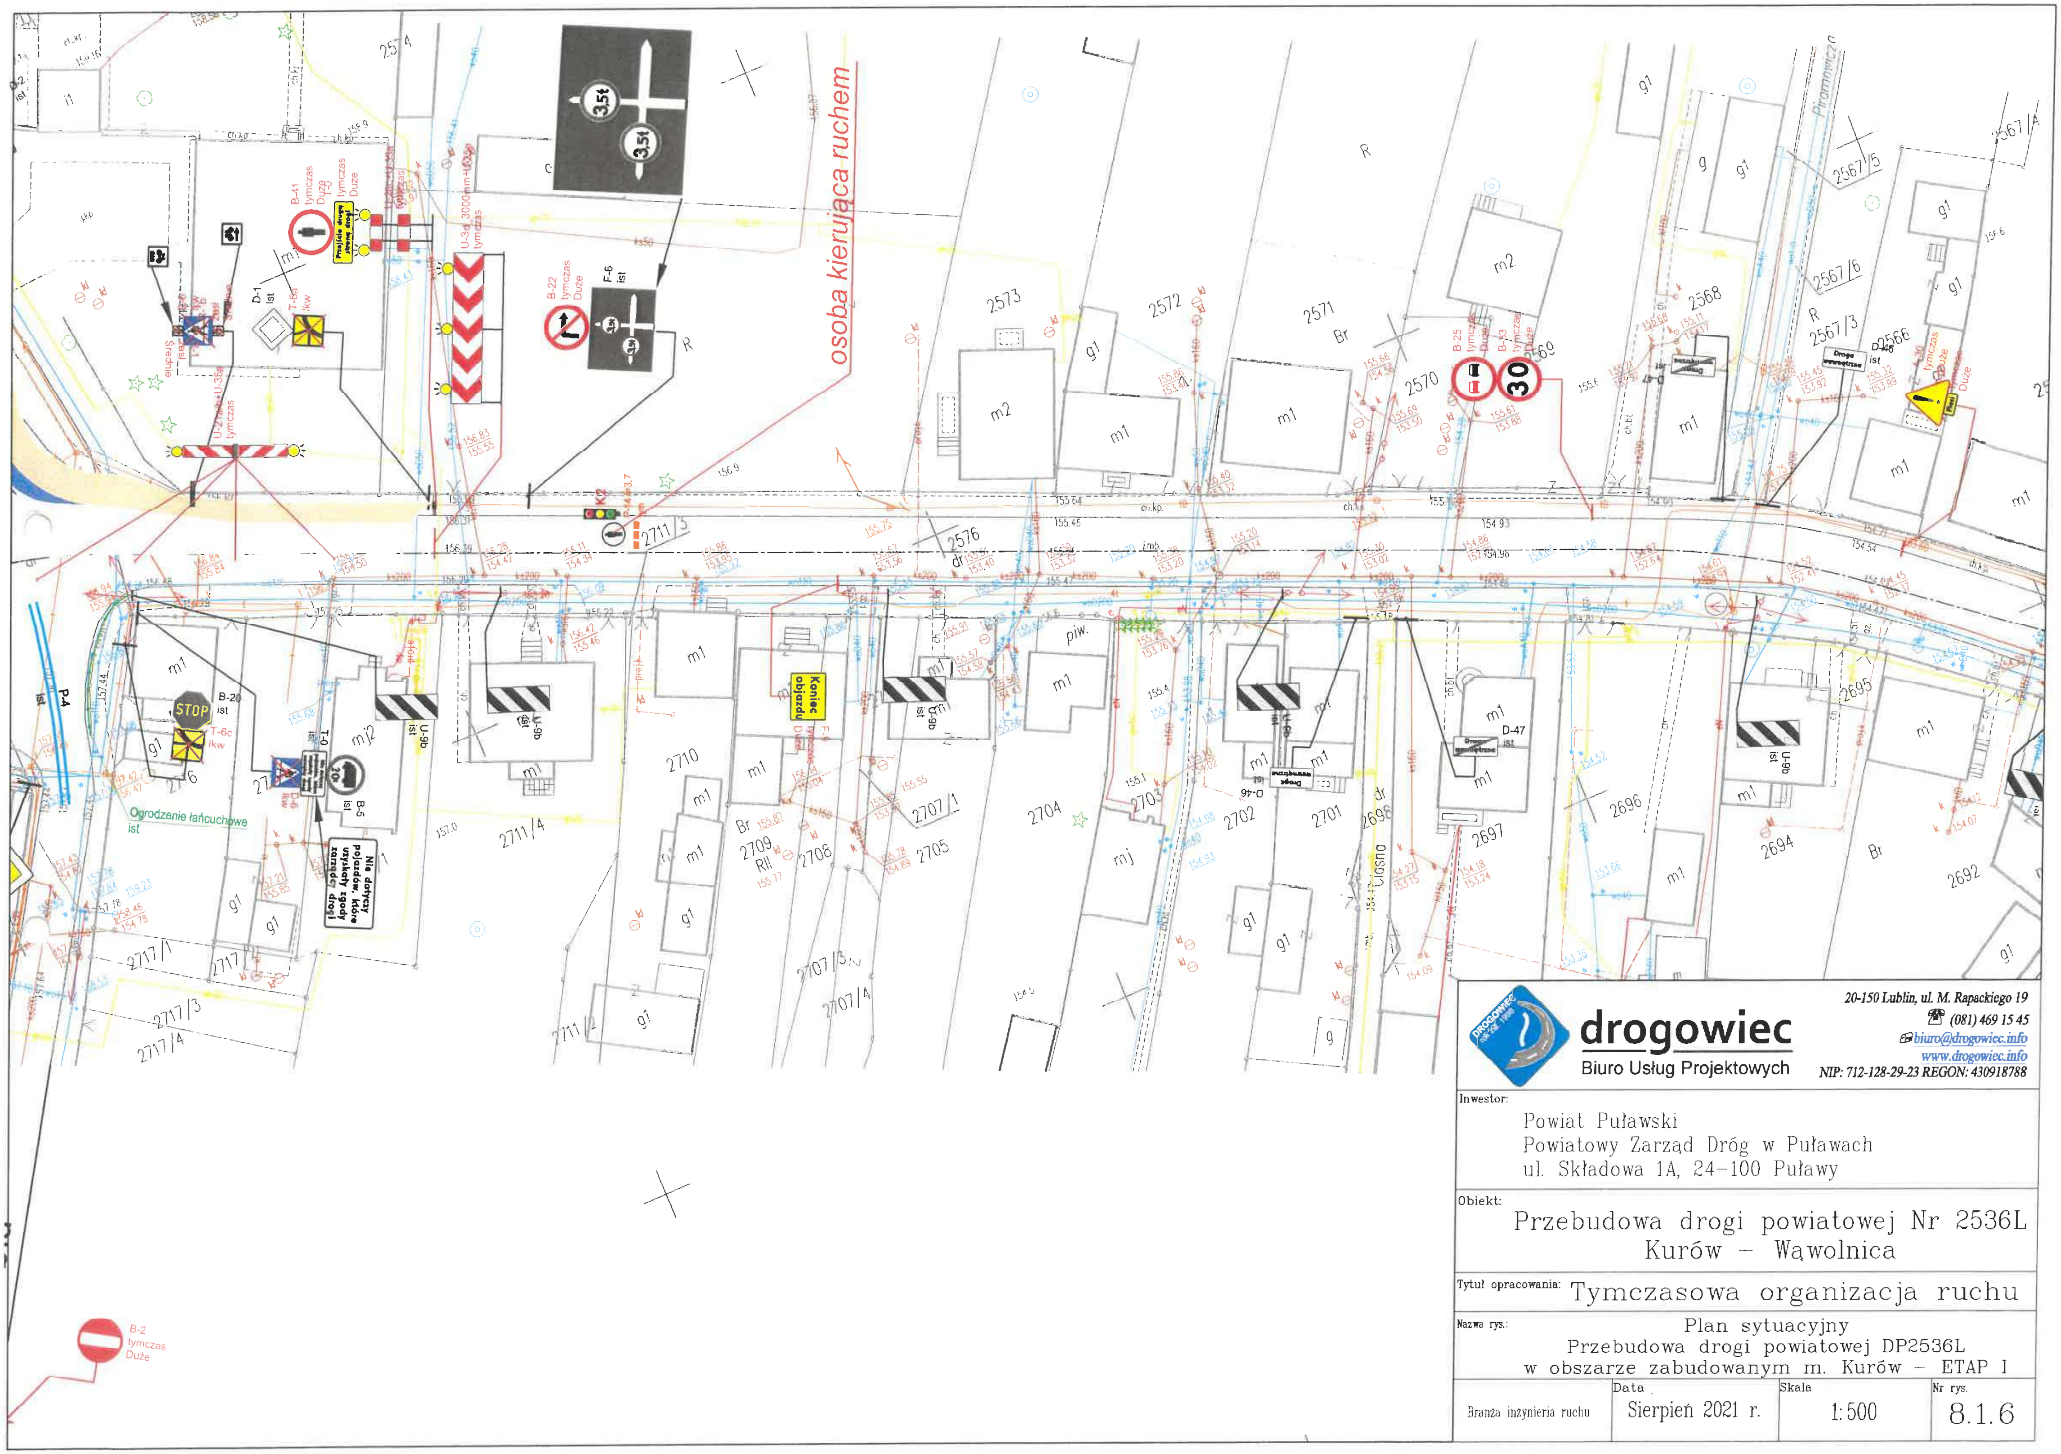

drogowiec
Biuro Usług Projektowych

20-150 Lublin, ul. M. Rapackiego 19
(081) 469 15 45
biuro@drogowiec.info
www.drogowiec.info
NIP: 712-128-29-23 REGON: 430918788

Inwestor:
Powiat Puławski
Powiatowy Zarząd Dróg w Puławach
ul. Składowa 1A, 24-100 Puławy

Obiekt:
Przebudowa drogi powiatowej Nr 2536L
Kurów – Wąwolnica

Tytuł opracowania: Tymczasowa organizacja ruchu

Nazwa rys.:
Plan sytuacyjny
Przebudowa drogi powiatowej DP2536L
w obszarze zabudowanym m. Kurów – ETAP I

Branża inżynieria ruchu	Data	Skala	Nr rys.
	Sierpień 2021 r.	1:500	8.1.6